ANASTASIA ALLILOMI
02.03.2022 12:42

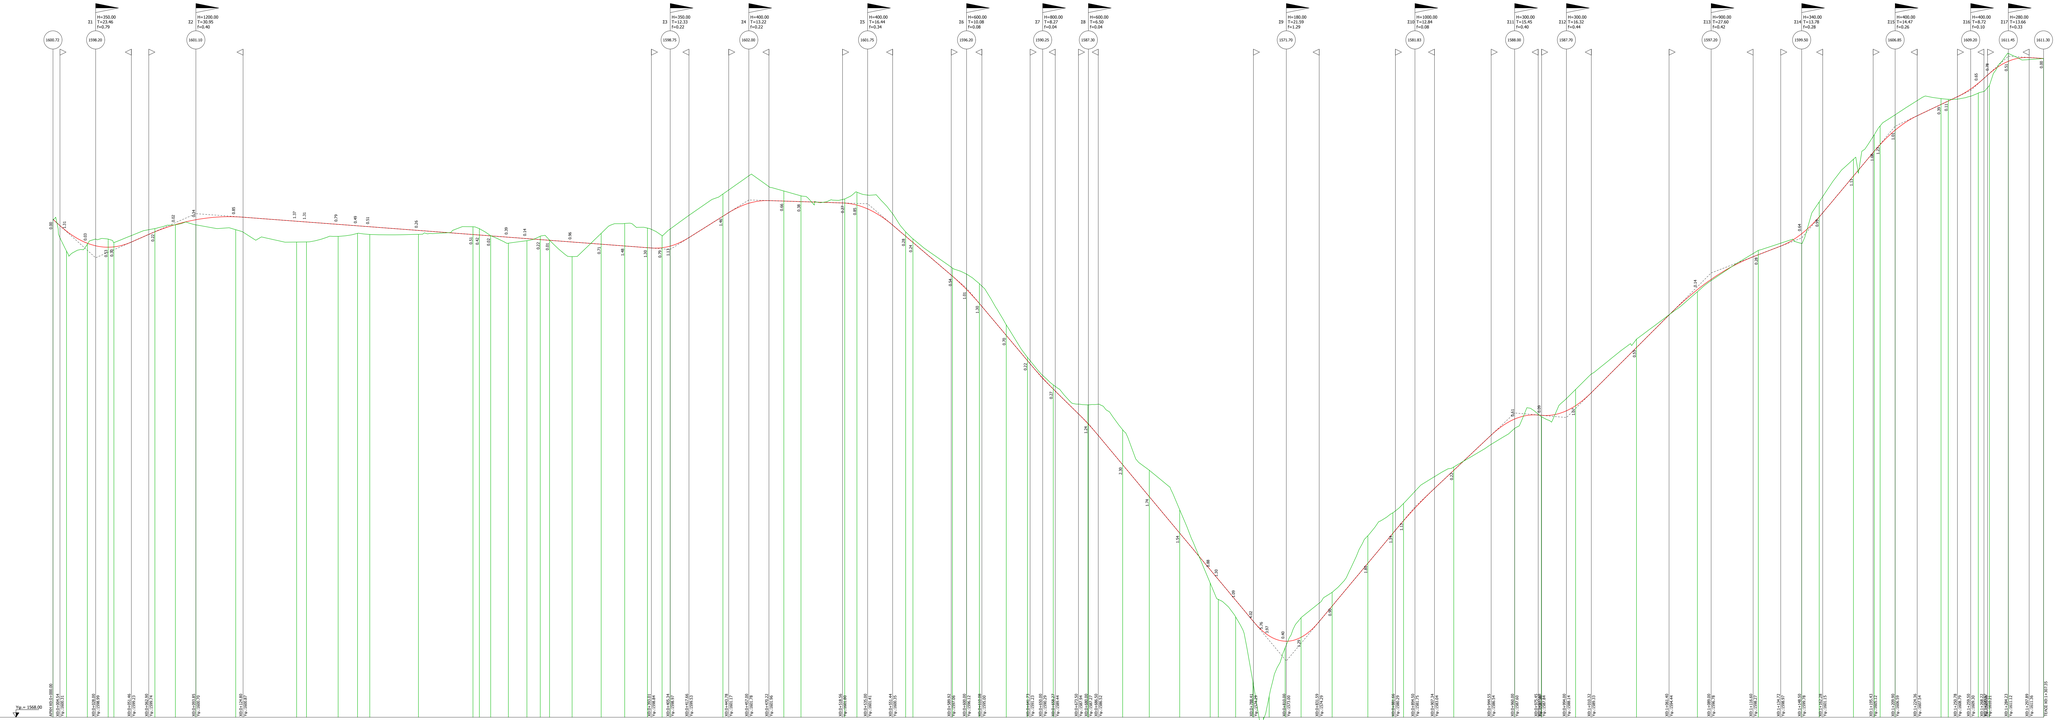


ΕΛΛΗΝΙΚΗ ΔΗΜΟΚΡΑΤΙΑ
ΝΟΜΟΣ ΦΛΩΡΙΝΑΣ
ΔΗΜΟΣ ΑΜΥΝΤΑΙΟΥ

εργοδότης

**ΜΕΛΕΤΗ ΔΙΑΝΟΙΞΗΣ ΔΑΣΙΚΗΣ ΟΔΟΠΟΙΙΑΣ ΣΤΗΝ Τ.Κ. ΚΕΛΛΗΣ**

έργο

**ΜΕΛΕΤΗ ΔΑΣΙΚΗΣ ΟΔΟΠΟΙΙΑΣ**

μελέτη


Διακλάδωσης **ΚΕΣΙΚΙΛΙΔΟΥ ΚΩΝΣΤΑΝΤΙΑ**
Κρέτης 68, 54646 Θεσσαλονίκη, Τηλ. 2310 250815-5, E-mail: zeeno@gmail.gr


σχεδιαστής

**ΜΗΚΟΤΟΜΗ ΟΔΟΥ**

**κλίμακα μηκών 1/1.000 - υψών 1/100** | **αριθμός σχεδίου Ο-3**

| μελετήσας | ελέγξας | εγκρίθεις & θεωρήθεις |
|---|---|---|
| Μελετήσας | Ελεγξάντας | Προϊστάμενος της Δ/νσεως Υπηρεσίας |

**ΣΕΠΤΕΜΒΡΙΟΣ 2019 - edition B**
Η Μελέτη τροποποιήθηκε

**Κατσιλίδου Κωνσταντία**
Διπλωτικός