


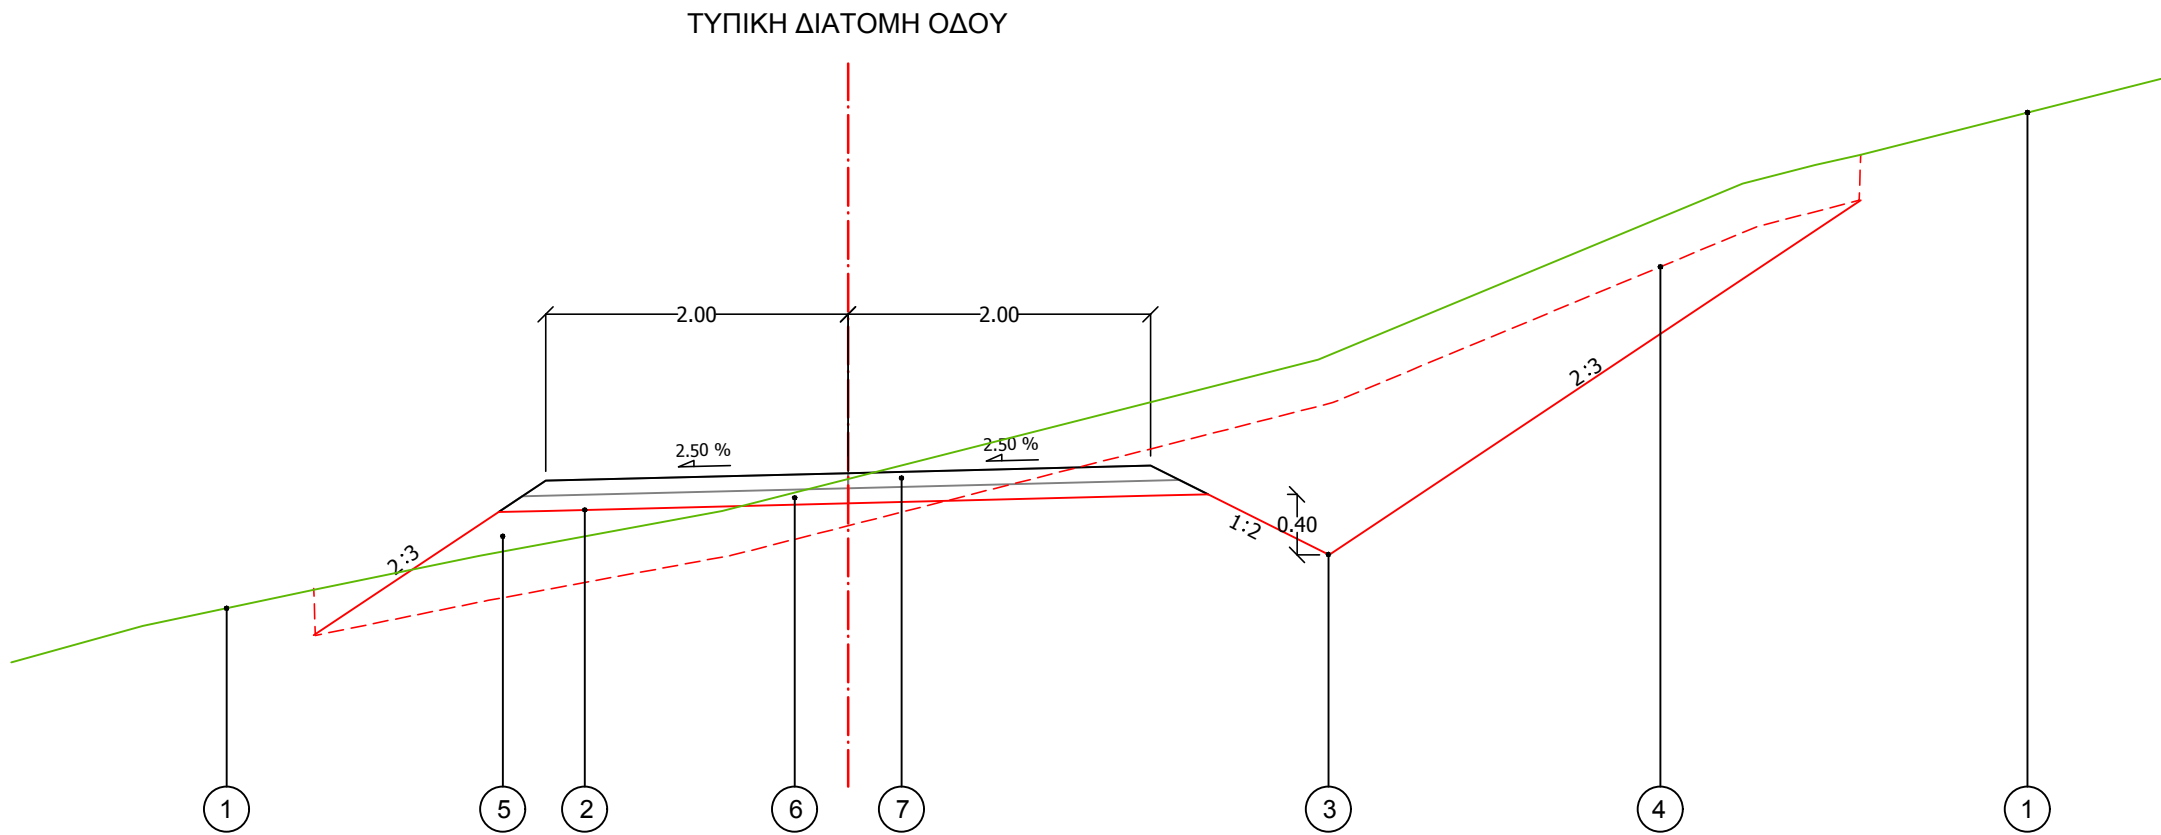

ΥΠΟΜΝΗΜΑ

- Φυσικό έδαφος
- Τελική στάθμη έδρασης (χωματουργικό)
- Όρυγμα σύμφωνα με ΕΤΕΠ (ΕΛΟΤ ΤΠ 1501-02-07-01-00), με τάφρο ομβρίων βάθους 40cm
- Αφαίρεση χαλαρών εδαφών - φυτικών γαιών σε μέσο βάθος 30cm
- Επίχωμα από κατάλληλα υλικά εκσκαφών, σύμφωνα με ΕΤΕΠ (ΕΛΟΤ ΤΠ 1501-02-07-01-00)
- Υπόβαση οδοστρώσας από θραυστό υλικό λατομείου, σύμφωνα με ΕΤΕΠ (ΕΛΟΤ ΤΠ 1501-05-03-03-00), σε μία (1) στρώση συμπακνωμένου πάχους 0,10m
- Βάση οδοστρώσας από θραυστό υλικό λατομείου, σύμφωνα με ΕΤΕΠ (ΕΛΟΤ ΤΠ 1501-05-03-03-00) σε μία (1) στρώση συμπακνωμένου πάχους 0,10m

εργοδότης

έργο

μελέτη

ανάδοχος



ΜΕΛΕΤΗ ΔΙΑΝΟΙΞΗΣ ΔΑΣΙΚΗΣ ΟΔΟΠΟΙΙΑΣ
ΣΤΗΝ Τ.Κ. ΚΕΛΛΗΣ

ΜΕΛΕΤΗ ΟΔΟΠΟΙΙΑΣ

Δασολόγος, **ΚΕΣΚΙΛΙΔΟΥ ΚΩΝΣΤΑΝΤΙΑ**
Κρήτης 58, 54646 Θεσσαλονίκη, Τηλ. 2310 250601-3, E-mail: yetos@otenet.gr

ΤΥΠΙΚΗ ΔΙΑΤΟΜΗ ΟΔΟΥ

κλίμακα **1/50**

αριθμός σχεδίου **Ο-6**

μελετήθηκε
- Η -
Μελετήτρια

ελέγχθηκε
- Ο -
Επιβλέποντες

εγκρίθηκε & θεωρήθηκε
- Η -
Προϊσταμένη
της Δ/νουσας Υπηρεσίας

ΣΕΠΤΕΜΒΡΙΟΣ 2019 - έκδοση Β
κωδικός αρχείου CIG006B

Κεσκιλίδου Κωνσταντία
Δασολόγος